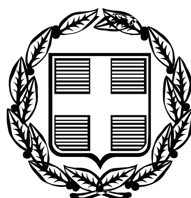


ΕΦΗΜΕΡΙΣ ΤΗΣ ΚΥΒΕΡΝΗΣΕΩΣ

ΤΗΣ ΕΛΛΗΝΙΚΗΣ ΔΗΜΟΚΡΑΤΙΑΣ

ΤΕΥΧΟΣ ΤΕΤΑΡΤΟ **Αρ. Φύλλου 72**

1 Μαρτίου 2007

ΑΠΟΦΑΣΕΙΣ

Αριθμ. 1546

Καθορισμός οριογραμμών αιγιαλού και παραλίας στη θέση «ΠΟΔΑΡΕ» Δ.Δ. Κεραμέ Δήμου Λάμπης.

Ο ΓΕΝΙΚΟΣ ΓΡΑΜΜΑΤΕΑΣ ΠΕΡΙΦΕΡΕΙΑΣ ΚΡΗΤΗΣ

Έχοντας υπ' όψιν:

1. Τις διατάξεις του ν. 2971/2001 (ΦΕΚ 285/τα Α΄/19.12.2001) «περί αιγιαλού και παραλίας».

2. Τις διατάξεις του ν. 3200/1955 «περί διοικητικής αποκεντρώσεως» όπως αυτές τροποποιήθηκαν και ισχύουν σήμερα με τα ν.δ. 532/1970, β.δ. 704/1970, β.δ. 705/1970, β.δ. 192/1972, π.δ. 347/1986, ν. 2026/1992 και π.δ. 97/1993.

3. Τις διατάξεις του ν.δ. 439/1970 «περί συμπληρώσεως των διατάξεων περί αιγιαλού».

4. Τις διατάξεις του τέταρτου εδαφίου της παρ. 2 του άρθρου 1 και της παρ. 6 του ίδιου άρθρου του ν. 2503/1997 «Διοίκηση, οργάνωση, στελέχωση της Περιφέρειας, ρύθμιση θεμάτων για την Τοπική Αυτοδιοίκηση και άλλες διατάξεις» (ΦΕΚ 107/Α),

5. Την υπ' αριθμ. 37930/Δ10Ε1264/14.10.2005 (ΦΕΚ Β΄ 1432/2005) κοινή απόφαση του Πρωθυπουργού και του Υπουργού Οικονομίας και Οικονομικών, για τον καθορισμό αρμοδιοτήτων των Υφυπουργών Οικονομίας και Οικονομικών.

6. Την υπ' αριθμ. 1063649/790/Α0006/8.8.2004 απόφαση του Υπουργού Οικονομίας και Οικονομικών «περί καταγραφής - διοικητικής κωδικοποίησης» των αρμοδιοτήτων στους Γενικούς Γραμματείς Περιφερειών, κατά τις διατάξεις του αρθ. 46 παρ. 21 του ν. 3220/2004.

7. Την από 22.11.2006 έκθεση της κατά το άρθρο 3 του ν.2971/19.12.2001 Αρμόδιας Επιτροπής καθορισμού ορίων αιγιαλού και παραλίας για τον καθορισμό ορίων αιγιαλού και δημιουργία ζώνης παραλίας στην περιοχή «Ποδαρέ» Δ.Δ. Κεραμέ Δήμου Λάμπης.

8. Το από Μάρτιο 2006 τοπογραφικό, υψομετρικό και κτηματολογικό διάγραμμα κλίμακας 1:500, το οποίο συντάχθηκε από τον Ξεζωνάκη Στυλιανό, Τοπογράφο μηχανικό ΕΜΠ, ελέγχθηκε για την ακρίβεια της αποτύπωσης από τον πολ. Υπομηχανικό Κιμιωνή Μιχαήλ στις 21.11.2006 και θεωρήθηκε την ίδια ημερομηνία από την προϊσταμένη της ΤΥΔΚ Νομού Ρεθύμνης Παπαγιαννάκη Μαριάνθη.

9. Την υπ' αριθμ. Φ.544.5/1228/06/Σ.5969/14.12.2006 σύμφωνη γνώμη του ΓΕΝ για τα όρια του αιγιαλού, αποφασίζουμε:

Επικυρώνουμε την από 22.11.2006Έκθεση της κατά το άρθρο 3 του ν. 2971/19.12.2001 Αρμόδιας Επιτροπής περί χάραξης των ορίων αιγιαλού και δημιουργίας ζώνης παραλίας στην περιοχή «Ποδαρέ» Δ.Δ. Κεραμέ Δήμου Λάμπης καθώς επίσης και το από Μάρτιο 2006 τοπογραφικό, υψομετρικό και κτηματολογικό διάγραμμα κλίμακας 1:500 το οποίο συντάχθηκε από τον Ξεζωνάκη Στυλιανό, Τοπογράφο μηχανικό ΕΜΠ, ελέγχθηκε για την ακρίβεια της αποτύπωσης από τον πολ. Υπομηχανικό Κιμιωνή Μιχαήλ στις 21.11.2006 και θεωρήθηκε την ίδια ημερομηνία από την προϊσταμένη της ΤΥΔΚ Νομού Ρεθύμνης Παπαγιαννάκη Μαριάνθη.

Στο τοπογραφικό αυτό διάγραμμα καθορίστηκε από την Αρμόδια Επιτροπή όπως πιο πάνω αναφέρεται:

Η οριογραμμή του αιγιαλού με κόκκινη συνεχή πολυγωνική γραμμή με στοιχεία 1, 2, 3, ... 23, της οποίας οι κορυφές έχουν συντεταγμένες του κρατικού δικτύου.

Η οριογραμμή της παραλίας με κίτρινη συνεχή πολυγωνική γραμμή με στοιχεία 1΄, 2΄, 3΄ .., 23΄, η οποία ορίζεται παράλληλα προς την γραμμή του αιγιαλού και σε απόσταση 15.00μ. και της οποίας οι κορυφές έχουν συντεταγμένες του κρατικού δικτύου.

Η οριογραμμή του παλαιού αιγιαλού με κυανή συνεχή πολυγωνική γραμμή με στοιχεία 1΄΄, 2΄΄, 3΄΄, ... ,11΄΄ της οποίας οι κορυφές έχουν συντεταγμένες του κρατικού δικτύου.

Καθορίζεται ζώνη παραλίας πλάτους 15 μέτρων διότι διαφορετικά δεν εξυπηρετούνται οι σκοποί του άρθρου 1 παρ. 2 του ν. 2971/2001.

Η απόφαση αυτή μαζί με την έκθεση της Επιτροπής και το τοπογραφικό διάγραμμα να δημοσιευθούν στην Εφημερίδα της Κυβερνήσεως.

Ηράκλειο, 9 Φεβρουαρίου 2007

Ο Γενικός Γραμματέας Περιφέρειας

ΣΕΡΑΦΕΙΜ ΤΣΟΚΑΣ

ΕΚΘΕΣΗ ΕΠΙΤΡΟΠΗΣ ΚΑΘΟΡΙΣΜΟΥ ΤΩΝ
ΟΡΙΩΝ ΑΙΓΙΑΛΟΥ ΚΑΙ ΠΑΡΑΛΙΑΣ
(ν. 2971/12.12.2001 ΦΕΚ 285 τ.Α)

Για τον καθορισμό των ορίων αιγιαλού και παραλίας στην περιοχή «Ποδαρέ» Δ.Δ. Κεραμέ Δήμου Λάμπης (ενδιαφερόμενος Δήμος Λάμπης)

Ρέθυμνο: 22.11.2006

Οι υπογεγραμμένοι:

1. Αποστολάκη Αικατερίνη, αναπληρώτρια Προϊσταμένης της Κτηματικής Υπηρεσίας Ρεθύμνου, ως πρόεδρος.

2. Χρυσάνθη Ψαρουδάκη, Τοπογράφος Μηχανικός Π.Ε, Υπάλληλος της Κτηματικής Υπηρεσίας, ως μέλος.

3. Αντώνιος Ορφανός, Λιμενάρχης Ρεθύμνου, ως μέλος.

4. Νικόλαος Κομηνάτος, αναπληρωτής Δ/ντή της Δ/νσης Πολεοδομίας Ρεθύμνου, ως μέλος.

5. Εμμανουήλ Μαυράκης, Χημικός Μηχανικός Δ/ντής της Δ/νσης ΠΕΧΩ Κρήτης, ως μέλος, απών.

Αποτελούντες την Επιτροπή Καθορισμού των ορίων αιγιαλού και παραλίας, σύμφωνα με το άρθρο 3 του ν. 2971/12.12.2001 και την υπ' αριθμ. 8012/11.5.2005 Απόφαση του Γενικού Γραμματέα Περιφέρειας Κρήτης, που συγκλήθηκε κατόπιν πρόσκλησης της Προέδρου αυτής, μεταβήκαμε επί τόπου την 6.2.2006 στην προαναφερόμενη περιοχή.

Αφού λάβαμε υπόψη:

1. Το υπό του Ξεζωνάκη Στυλιανού, Τοπογράφου Μηχανικού ΕΜΠ, συνταχθέντος από Μάρτιο 2005 τοπογραφικό και υψομετρικό διάγραμμα κλίμακας 1:500, το οποίο ελέγχθηκε από τον Πολ. Υπομηχανικό της ΤΥΔΚ Κιμιωνή Μιχαήλ στις 21.11.2006 και θεωρήθηκε την ίδια ημερομηνία από την προϊστάμενη της ΤΥΔΚ Νομού Ρεθύμνης Παπαγιαννάκη Μαριάνθη.

2. Τις διατάξεις του ν. 2971/2001 (ΦΕΚ 285/19.12.2001 τ.Α΄) «Αιγιαλός, Παραλία και άλλες διατάξεις», όπως ισχύει σήμερα και ειδικότερα τις διατάξεις του άρθρου 9, καθώς και την υπ' αριθμ. 1089532π.ε./8205π.ε./Β 0010/20.4.2005 κ.υ.α. « στοιχεία καθορισμού αιγιαλού και παραλίας», δηλαδή:

- Η περιοχή είναι αμμώδης στο μεγαλύτερο τμήμα της, εκτός από την αρχή δυτικά και σε ενδιάμεσο τμήμα πο είναι βραχώδης, με ιδιαίτερα απότομα πρανή.

- Η κλίση του εδάφους ποικίλει και κυμαίνεται από 10% έως 80% περίπου.

- Τα βάθη είναι μικρά και φτάνουν στα 5μ. σε απόσταση 150μ.από την ακτή.

- Το ανάπτυγμα πελάγους είναι πολύ μεγάλο σε όλη την περιοχή, και επηρεάζεται κυρίως από νοτιοδυτικούς ανέμους (Λιβύη).

- Κτίσματα υπάρχουν στη ζώνη αιγιαλού, όπως έχουν αποτυπωθεί στο τοπογραφικό διάγραμμα.

- Δεν υπάρχουν καταγεγραμμένα Δημόσια Κτήματα στην περιοχή.

- Δεν υφίσταται Κτηματολόγιο και ζώνη αρχαιολογικής προστασίας, ούτε προστατευόμενα ευπαθή οικοσυστήματα.

- Η υπό καθορισμό περιοχή είναι εκτός σχεδίου πόλης και εκτός ορίων οικισμών.

- Υφίσταται χωματόδρομος, σε όλο το μήκος της ακτογραμμής, διανοιγμένος από τον Δήμο Λάμπης.

3. Την εκ της επί τόπου μετάβασης σχηματισθείσα αντίληψη για το πλάτος της βρεχόμενης ζώνης ξηράς.

4. Το υπ' αριθμ. Φ.544.5/685/06/Σ.5535/28.6.2006 έγγραφο του ΓΕΝ, αποφασίζει:

Καθορίζει σύμφωνα με το παραπάνω τοπογραφικό διάγραμμα:

α) Την οριογραμμή του αιγιαλού με κόκκινη συνεχή πολυγωνική γραμμή 1, 2, 3 ..., 23, της οποίας οι κορυφές έχουν συντεταγμένες του κρατικού δικτύου.


β) Την οριογραμμή της παραλίας με κίτρινη συνεχή πολυγωνική γραμμή 1΄, 2΄, 3΄..., 23΄, η οποία ορίζεται παράλληλα προς τη γραμμή αιγιαλού και σε απόσταση 15.00 μ. της οποίας οι κορυφές έχουν συντεταγμένες του κρατικού δικτύου, για την εξυπηρέτηση της επικοινωνίας με τη θάλασσα.


γ) Την οριογραμμή παλαιού αιγιαλού με κυανή συνεχή πολυγωνική γραμμή 1΄΄, 2΄΄, 3΄΄, ..., 11΄΄, της οποίας οι κορυφές έχουν συντεταγμένες του κρατικού δικτύου.

Οι οριογραμμές αυτές έχουν συνδεθεί εκατέρωθεν με τους υφιστάμενους καθορισμένους αιγιαλούς.

Ρέθυμνο, 22 Νοεμβρίου 2006

Ο Πρόεδρος	Τα Μέλη
ΚΑΤΕΡΙΝΑ ΑΠΟΣΤΟΛΑΚΗ	ΧΡΥΣΑΝΘΗ ΨΑΡΟΥΔΑΚΗ
	ΝΙΚΟΛΑΟΣ ΚΟΜΗΝΑΤΟΣ
	ΑΝΤΩΝΙΟΣ ΟΡΦΑΝΟΣ

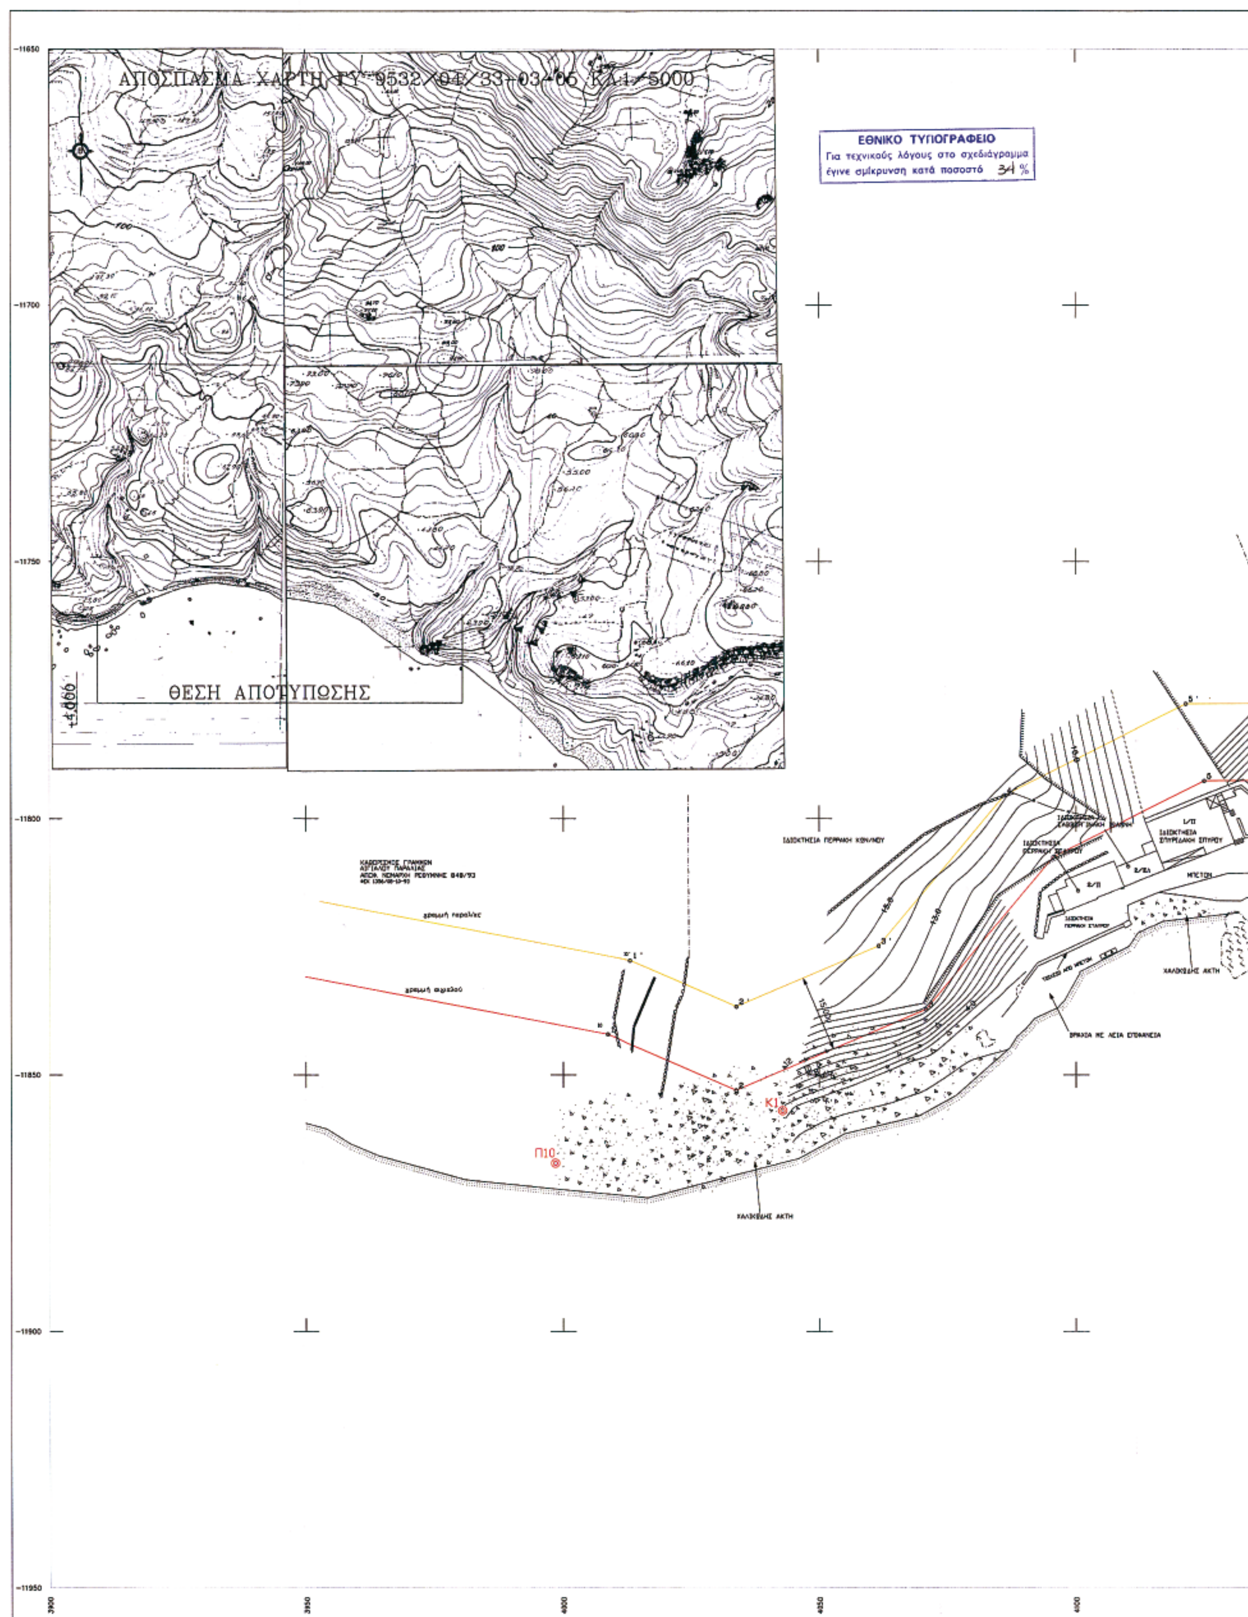

ΑΠΟΣΠΑΣΜΑ ΧΑΡΤΗ ΓΥ 9532/04/33-03-05 ΚΛ.1/5000
ΘΕΣΗ ΑΠΟΤΥΠΩΣΗΣ
ΕΘΝΙΚΟ ΤΥΠΟΓΡΑΦΕΙΟ
Για τεχνικούς λόγους στο σχεδιάγραμμα έγινε σμίκρυνση κατά ποσοστό 34 %
γραμμή παραλίας
γραμμή αιγιαλού
ΙΔΙΟΚΤΗΣΙΑ ΠΕΡΡΑΚΗ ΚΩΝ/ΝΟΥ
ΧΑΛΙΚΩΔΗΣ ΑΚΤΗ
ΒΡΑΧΙΑ ΜΕ ΛΕΙΑ ΕΠΙΦΑΝΕΙΑ
ΜΠΕΤΟΝ
Κ1
Π10
-11650
-11700
-11750
-11800
-11850
-11900
-11950
3900
3950
4000
4050
4100

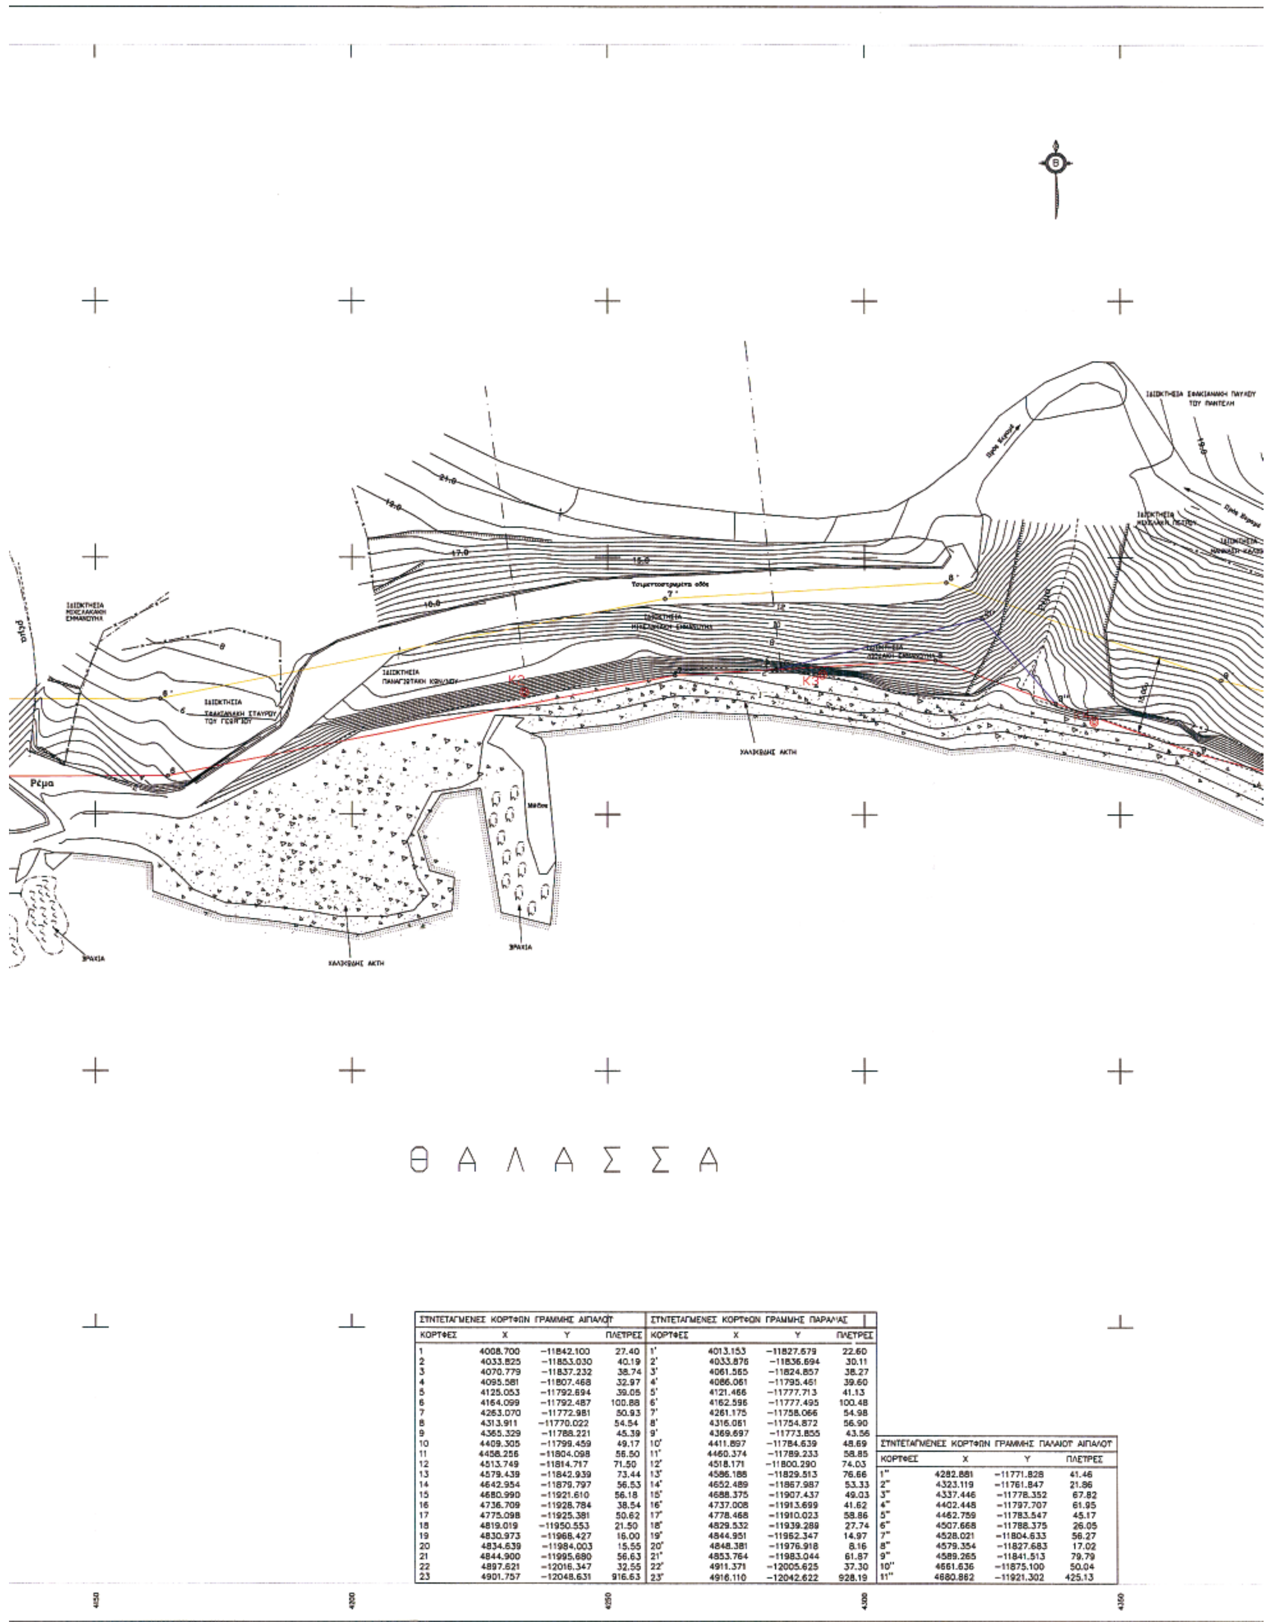

ΣΥΝΤΕΤΑΓΜΕΝΕΣ ΚΟΡΥΦΩΝ ΓΡΑΜΜΗΣ ΑΙΓΙΑΛΟΥ			
ΚΟΡΥΦΕΣ	X	Y	ΠΛΕΥΡΕΣ
1	4008.700	−11842.100	27.40
2	4033.825	−11853.030	40.19
3	4070.779	−11837.232	38.74
4	4095.581	−11807.468	32.97
5	4125.053	−11792.694	39.05
6	4164.099	−11792.487	100.88
7	4263.070	−11772.981	50.93
8	4313.911	−11770.022	54.54
9	4365.329	−11788.221	45.39
10	4409.305	−11799.459	49.17
11	4458.256	−11804.098	56.50
12	4513.749	−11814.717	71.50
13	4579.439	−11842.939	73.44
14	4642.954	−11879.797	56.53
15	4680.990	−11921.610	56.18
16	4736.709	−11928.784	38.54
17	4775.098	−11925.381	50.62
18	4819.019	−11950.553	21.50
19	4830.973	−11968.427	16.00
20	4834.639	−11984.003	15.55
21	4844.900	−11995.680	56.63
22	4897.621	−12016.347	32.55
23	4901.757	−12048.631	916.63

ΣΥΝΤΕΤΑΓΜΕΝΕΣ ΚΟΡΥΦΩΝ ΓΡΑΜΜΗΣ ΠΑΡΑΛΙΑΣ			
ΚΟΡΥΦΕΣ	X	Y	ΠΛΕΥΡΕΣ
1'	4013.153	−11827.679	22.60
2'	4033.876	−11836.694	30.11
3'	4061.565	−11824.857	38.27
4'	4086.061	−11795.461	39.60
5'	4121.466	−11777.713	41.13
6'	4162.596	−11777.495	100.48
7'	4261.175	−11758.066	54.98
8'	4316.061	−11754.872	56.90
9'	4369.697	−11773.855	43.56
10'	4411.897	−11784.639	48.69
11'	4460.374	−11789.233	58.85
12'	4518.171	−11800.290	74.03
13'	4586.188	−11829.513	76.66
14'	4652.489	−11867.987	53.33
15'	4688.375	−11907.437	49.03
16'	4737.008	−11913.699	41.62
17'	4778.468	−11910.023	58.86
18'	4829.532	−11939.289	27.74
19'	4844.951	−11962.347	14.97
20'	4848.381	−11976.918	8.16
21'	4853.764	−11983.044	61.87
22'	4911.371	−12005.625	37.30
23'	4916.110	−12042.622	928.19

ΣΥΝΤΕΤΑΓΜΕΝΕΣ ΚΟΡΥΦΩΝ ΓΡΑΜΜΗΣ ΠΑΛΑΙΟΥ ΑΙΓΙΑΛΟΥ			
ΚΟΡΥΦΕΣ	X	Y	ΠΛΕΥΡΕΣ
1''	4282.881	−11771.828	41.46
2''	4323.119	−11761.847	21.86
3''	4337.446	−11778.352	67.82
4''	4402.448	−11797.707	61.95
5''	4462.759	−11783.547	45.17
6''	4507.668	−11788.375	26.05
7''	4528.021	−11804.633	56.27
8''	4579.354	−11827.683	17.02
9''	4589.265	−11841.513	79.79
10''	4661.636	−11875.100	50.04
11''	4680.882	−11921.302	425.13

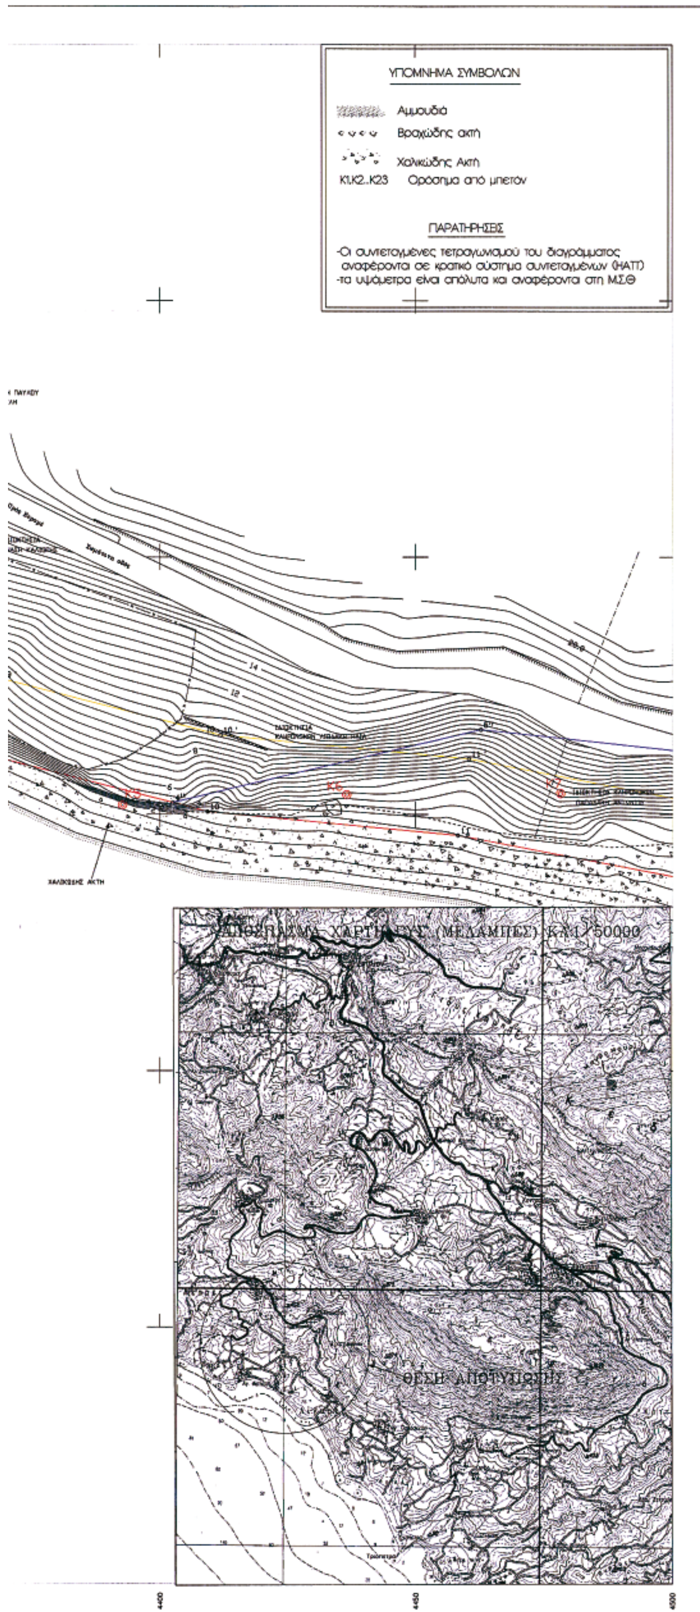

ΣΥΝΤΕΤΑΓΜΕΝΕΣ ΟΡΟΣΗΜΩΝ

ΚΟΡΥΦΕΣ	X	Y
K1	4042.881	−11856.998
K2	4233.770	−11776.260
K3	4291.850	−11772.814
K4	4344.920	−11781.970
K5	4392.750	−11798.210
K6	4436.637	−11796.203
K7	4478.271	−11795.950
K8	4529.000	−11817.490
K9	4588.018	−11844.635
K10	4630.392	−11865.810
K11	4662.561	−11907.528
K12	4711.510	−11933.040
K13	4792.570	−11947.610

ΥΠΟΜΝΗΜΑ ΕΠΙΤΡΟΠΗΣ ΚΑΘΟΡΙΣΜΟΥ
ΟΡΙΩΝ ΑΙΓΙΑΛΟΥ-ΠΑΡΑΛΙΑΣ

1,2,3... ..22,23 οριογραμμή Αιγιαλού
1',2',3'...22',23' οριογραμμή Παραλίας
1",2",3"...10",11" οριογραμμή παλαιού Αιγιαλού

Το παρόν τοπογραφικό διάγραμμα συνοδεύει την από 16/11/06 Έκθεση της επιτροπής καθορισμού ορίων Αιγιαλού και Παραλίας. Οι κορυφογραμμές εξασφαλίζονται όπως σημειώνεται στο διάγραμμα από κρατικές συντεταγμένες.

Καθορίζεται ζώνη παραλίας πλάτους 15μέτρων.
....
..................για εξυπηρέτηση των σκοπών της παρ.1 του αρθ.7 Ν.2971/2001

Η επιτροπή διεπίστωσε ότι υπάρχει παλαιός Αιγιαλός.

Ρέθυμνο 22-11-2006
Η ΕΠΙΤΡΟΠΗ

Ο ΠΡΟΕΔΡΟΣ
ΠΡ/ΝΟΣ ΤΗΣ ΚΤΗΜΑΤΙΚΗΣ
ΥΠΗΡΕΣΙΑΣ ΡΕΘΥΜΝΟΥ κ.α.

ΤΑ ΜΕΛΗ
1. Ο Δ/ΝΤΗΣ ΔΙΕΥΘΥΝΣΗΣ ΠΟΛΕΟΔΟΜΙΑΣ ΚΑΙ ΠΕΡΙΒΑΛΛΟΝΤΟΣ
2. Ο ΛΙΜΕΝΑΡΧΗΣ
ΟΡΦΑΝΟΣ ΑΝΤΩΝΙΟΣ
ΠΛΩΤΑΡΧΗΣ Λ.Σ.
3.
ΠΕ/Α' ΤΟΠ. ΜΗΧ/ΚΟΣ

ΕΛΛΗΝΙΚΗ ΔΗΜΟΚΡΑΤΙΑ
ΠΕΡΙΦΕΡΕΙΑ ΚΡΗΤΗΣ
Δ.Τ.Α. ΚΑΙ ΔΙΟΙΚΗΣΗΣ ΡΕΘΥΜΝΗΣ
Τ.Υ.Δ.Κ.

ΣΤΥΛΙΑΝΟΣ Γ. ΞΕΖΩΝΑΚΗΣ
ΔΙΠΛ. ΑΓΡΟΝΟΜΟΣ ΤΟΠΟΓΡΑΦΟΣ ΜΗΧΑΝΙΚΟΣ
ΕΘΝΙΚΟΥ ΜΕΤΣΟΒΙΟΥ ΠΟΛΥΤΕΧΝΕΙΟΥ


ΤΙΤΛΟΣ ΕΡΓΟΥ:
ΚΑΘΟΡΙΣΜΟΣ ΓΡΑΜΜΗΣ ΑΙΓΙΑΛΟΥ ΚΑΙ ΠΑΡΑΛΙΑΣ
ΣΤΗΝ ΠΕΡΙΟΧΗ "ΠΟΔΑΡΕ" ΤΗΣ ΚΤΗΜΑΤΙΚΗΣ
ΠΕΡΙΦΕΡΕΙΑΣ ΚΕΡΑΜΕ ΔΗΜΟΥ ΛΑΜΠΗΣ

ΤΙΤΛΟΣ ΣΧΕΔΙΟΥ: ΟΡΙΖΟΝΤΙΟΓΡΑΦΙΚΟ ΚΑΙ ΥΨΟΜΕΤΡΙΚΟ ΔΙΑΓΡΑΜΜΑ

ΕΡΓΟΔΟΤΗΣ: ΔΗΜΟΣ ΛΑΜΠΗΣ

ΑΡ. ΣΧΕΔΙΟΥ :1
ΚΛΙΜΑΚΑ 1/500
Ισοδιαστάση 0.5μ

		ΧΡΟΝΟΛΟΓΙΑ	ΟΝΟΜΑ	ΥΠΟΓΡΑΦΗ
ΑΝΑΔΟΧΟΣ ΞΕΖΩΝΑΚΗΣ ΣΤΥΛΙΑΝΟΣ ΤΟΠΟΓΡΑΦΟΣ ΜΗΧΑΝΙΚΟΣ ΕΜ.Π.	Ο ΣΥΝΤΑΞΑΣ	2006	ΞΕΖΩΝΑΚΗΣ ΣΤΥΛΙΟΣ	
	Ο ΕΛΕΓΞΑΣ		ΞΕΖΩΝΑΚΗΣ ΣΤΥΛΙΟΣ	
ΕΛΛΗΝΙΚΗ ΔΗΜΟΚΡΑΤΙΑ ΠΕΡΙΦΕΡΕΙΑ ΚΡΗΤΗΣ Δ.Τ.Α. ΚΑΙ ΔΙΟΙΚΗΣΗΣ ΡΕΘΥΜΝΗΣ Τ.Υ.Δ.Κ.	ΕΛΕΓΧΘΗΚΕ Ο ΕΠΙΒΛΕΠΩΝ	21/11/06	ΚΙΜΙΩΝΗΣ ΜΙΧΑΗΛ ΠΟΛ. ΜΗΧΑΝΙΚΟΣ	
	ΘΕΩΡΗΘΗΚΕ Η ΔΙΕΥΘΥΝΤΡΙΑ	21/11/06	ΠΟΛ. ΜΗΧΑΝΙΚΟΣ	
	ΕΓΚΡΙΤΙΚΗ ΑΠΟΦΑΣΗ			ΑΡΙΘΜΟΣ

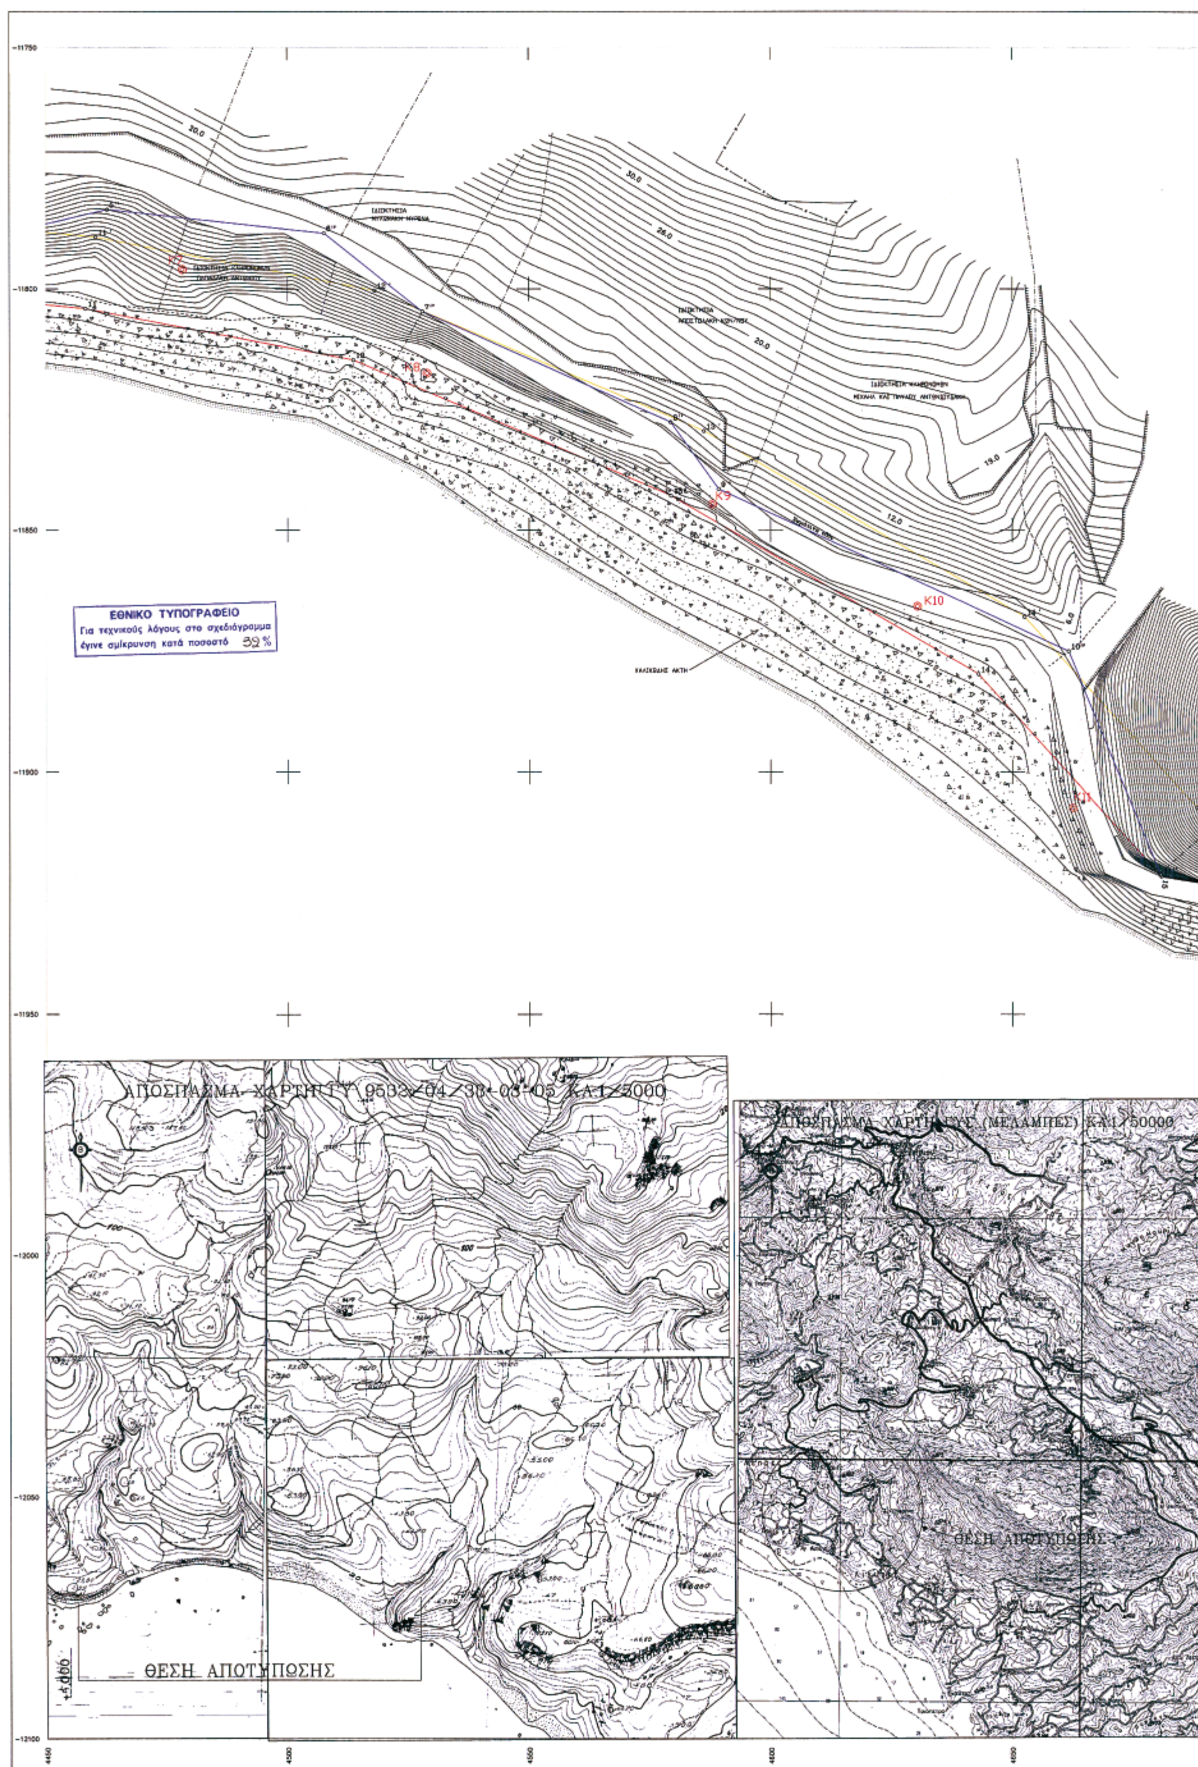
ΕΘΝΙΚΟ ΤΥΠΟΓΡΑΦΕΙΟ
Για τεχνικούς λόγους στο σχεδιάγραμμα
έγινε σμίκρυνση κατά ποσοστό 32%
ΘΕΣΗ ΑΠΟΤΥΠΩΣΗΣ
ΘΕΣΗ ΑΠΟΤΥΠΩΣΗΣ
K10
20.0
25.0
30.0
19.0
12.0

Θ Α Λ Α Σ Σ Α

ΑΜΜΟΥΔΙΑ

ΥΠΟΜΝΗΜΑ ΣΥΜΒΟΛΩΝ

Αμμουδιά
Βραχώδης ακτή
Χαλικώδης Ακτή
Κ1,Κ2..Κ23 Ορόσημο από μπετόν

ΠΑΡΑΤΗΡΗΣΕΙΣ

-Οι συντεταγμένες τετραγωνισμού του διαγράμματος αναφέρονται σε κρατικό σύστημα συντεταγμένων (ΗΑΤΤ)
-τα υψόμετρα είναι απόλυτα και αναφέρονται στη Μ.Σ.Θ

ΣΥΝΤΕΤΑΓΜΕΝΕΣ ΟΡΟΣΗΜΩΝ

ΚΟΡΥΦΕΣ	X	Y
Κ1	4042.881	−11856.998
Κ2	4233.770	−11776.260
Κ3	4291.850	−11772.814
Κ4	4344.920	−11781.970
Κ5	4392.750	−11798.210
Κ6	4436.637	−11796.203
Κ7	4478.271	−11795.950
Κ8	4529.000	−11817.490
Κ9	4588.018	−11844.635
Κ10	4630.392	−11865.810
Κ11	4662.561	−11907.528
Κ12	4711.510	−11933.040
Κ13	4792.570	−11947.610

ΣΥΝΤΕΤΑΓΜΕΝΕΣ ΚΟΡΥΦΩΝ ΓΡΑΜΜΗΣ ΑΙΓΙΑΛΟΥ

ΚΟΡΥΦΕΣ	X	Y	ΠΛΕΥΡΕΣ
1	4008.700	−11842.100	27.40
2	4033.825	−11853.030	40.19
3	4070.779	−11837.232	38.74
4	4095.581	−11807.468	32.97
5	4125.053	−11792.694	39.05
6	4164.099	−11792.487	100.88
7	4263.070	−11772.981	50.93
8	4313.911	−11770.022	54.54
9	4365.329	−11788.221	45.39
10	4409.305	−11799.459	49.17
11	4458.256	−11804.098	56.50
12	4513.749	−11814.717	71.50
13	4579.439	−11842.939	73.44
14	4642.954	−11879.797	56.53
15	4680.990	−11921.610	56.18
16	4736.709	−11928.784	38.54
17	4775.098	−11925.381	50.62
18	4819.019	−11950.553	21.50
19	4830.973	−11968.427	16.00
20	4834.639	−11984.003	15.55
21	4844.900	−11995.680	56.63
22	4897.621	−12016.347	32.55
23	4901.757	−12048.631	916.63

ΣΥΝΤΕΤΑΓΜΕΝΕΣ ΚΟΡΥΦΩΝ ΓΡΑΜΜΗΣ ΠΑΡΑΛΙΑΣ

ΚΟΡΥΦΕΣ	X	Y	ΠΛΕΥΡΕΣ
1'	4013.153	−11827.679	22.60
2'	4033.876	−11836.694	30.11
3'	4061.565	−11824.857	38.27
4'	4086.061	−11795.461	39.60
5'	4121.466	−11777.713	41.13
6'	4162.596	−11777.495	100.48
7'	4261.175	−11758.066	54.98
8'	4316.061	−11754.872	56.90
9'	4369.697	−11773.855	43.56
10'	4411.897	−11784.639	48.69
11'	4460.374	−11789.233	58.85
12'	4518.171	−11800.290	74.03
13'	4586.188	−11829.513	76.66
14'	4652.489	−11867.987	53.33
15'	4688.375	−11907.437	49.03
16'	4737.008	−11913.699	41.62
17'	4778.468	−11910.023	58.86
18'	4829.532	−11939.289	27.74
19'	4844.951	−11962.347	14.87
20'	4848.381	−11976.918	8.16
21'	4853.764	−11983.044	61.87
22'	4911.371	−12005.625	37.30
23'	4916.110	−12042.622	928.19

ΣΥΝΤΕΤΑΓΜΕΝΕΣ ΚΟΡΥΦΩΝ ΓΡΑΜΜΗΣ ΠΑΛΑΙΟΥ ΑΙΓΙΑΛΟΥ

ΚΟΡΥΦΕΣ	X	Y	ΠΛΕΥΡΕΣ
1''	4282.881	−11771.828	41.46
2''	4323.119	−11761.847	21.86
3''	4337.446	−11778.352	67.82
4''	4402.448	−11797.707	61.95
5''	4462.759	−11783.547	45.17
6''	4507.668	−11788.375	26.05
7''	4528.021	−11804.633	58.27
8''	4579.354	−11827.683	17.02
9''	4589.265	−11841.513	79.79
10''	4661.636	−11875.100	50.04
11''	4680.862	−11921.302	425.13

4950 5000 5050

ΥΠΟΜΝΗΜΑ ΕΠΙΤΡΟΠΗΣ ΚΑΘΟΡΙΣΜΟΥ ΟΡΙΩΝ ΑΙΓΙΑΛΟΥ-ΠΑΡΑΛΙΑΣ

1,2,3....22,23 οριογραμμή Αιγιαλού
1',2',3'...22',23' οριογραμμή Παραλίας
1'',2'',3''...10'',11'' οριογραμμή παλαιού Αιγιαλού

Το παρόν τοπογραφικό διάγραμμα συνοδεύει την από 12/11/06 Εκθεση της επιτροπής καθορισμού ορίων Αιγιαλού και Παραλίας. Οι κορυφογραμμές εξασφαλίζονται όπως σημειώνεται στο διάγραμμα από κρατικές συντεταγμένες.

Καθορίζεται ζώνη παραλίας πλάτους 15μέτρων.
....
..................για εξυπηρέτηση των σκοπών της παρ.1 του αρθ.7 Ν.2971/2001

Η επιτροπή διεπίστωσε ότι υπάρχει παλαιός Αιγιαλός.

Ρέθυμνο 22-11-2006
Η ΕΠΙΤΡΟΠΗ

Ο ΠΡΟΕΔΡΟΣ
ΠΡ/ΝΟΣ ΤΗΣ ΚΤΗΜΑΤΙΚΗΣ ΥΠΗΡΕΣΙΑΣ ΡΕΘΥΜΝΟΥ
ΑΠΟΣΤ...ΚΗ ΚΑΤΕΡΙΝΑ
ΕΦΟ...ΚΟΣ ΔΕΑ'

ΤΑ ΜΕΛΗ
1. Ο Δ/ΝΤΗΣ ΔΙΕΥΘΥΝΣΗΣ ΠΟΛΕΟΔΟΜΙΑΣ ΚΑΙ ΠΕΡΙΒΑΛΛΟΝΤΟΣ
Κομνηνάκης Νικόλαος
2. Ο ΛΙΜΕΝΑΡΧΗΣ
ΟΡΦΑΝΟΣ ΑΝΤΩΝΙΟΣ
ΠΛΩΤΑΡΧΗΣ Λ.Σ.
3. ΧΡΥΣΑΝΘΗ ΜΑΡΟΥΔΑΚΗ
ΠΕ/Α' ΤΟΠ. ΜΗΧ/ΚΟΣ

ΕΛΛΗΝΙΚΗ ΔΗΜΟΚΡΑΤΙΑ
ΠΕΡΙΦΕΡΕΙΑ ΚΡΗΤΗΣ
Δ.Τ.Α. ΚΑΙ ΔΙΟΙΚΗΣΗΣ ΡΕΘΥΜΝΗΣ
Τ.Υ.Δ.Κ.

ΣΤΥΛΙΑΝΟΣ Γ. ΞΕΖΩΝΑΚΗΣ
ΔΙΠΛ. ΑΓΡΟΝΟΜΟΣ ΤΟΠΟΓΡΑΦΟΣ ΜΗΧΑΝΙΚΟΣ
ΕΘΝΙΚΟΥ ΜΕΤΣΟΒΙΟΥ ΠΟΛΥΤΕΧΝΕΙΟΥ
ΜΕΛΟΣ Τ.Ε.Ε. ΑΡΙΘ. ΜΗΤΡΩΟΥ

ΤΙΤΛΟΣ ΕΡΓΟΥ:
ΚΑΘΟΡΙΣΜΟΣ ΓΡΑΜΜΗΣ ΑΙΓΙΑΛΟΥ ΚΑΙ ΠΑΡΑΛΙΑΣ ΣΤΗΝ ΠΕΡΙΟΧΗ "ΠΟΔΑΡΕ" ΤΗΣ ΚΤΗΜΑΤΙΚΗΣ ΠΕΡΙΦΕΡΕΙΑΣ ΚΕΡΑΜΕ ΔΗΜΟΥ ΛΑΜΠΗΣ

ΤΙΤΛΟΣ ΣΧΕΔΙΟΥ: ΟΡΙΖΟΝΤΙΟΓΡΑΦΙΚΟ ΚΑΙ ΥΨΟΜΕΤΡΙΚΟ ΔΙΑΓΡΑΜΜΑ

ΕΡΓΟΔΟΤΗΣ: ΔΗΜΟΣ ΛΑΜΠΗΣ

ΑΡ. ΣΧΕΔΙΟΥ :2
ΚΛΙΜΑΚΑ 1/500
Ισοδιαστασn 0.5μ

ΑΝΑΔΟΧΟΣ
ΞΕΖΩΝΑΚΗΣ ΣΤΥΛΙΑΝΟΣ
ΤΟΠΟΓΡΑΦΟΣ ΜΗΧΑΝΙΚΟΣ ΕΜ.Π.

	ΧΡΟΝΟΛΟΓΙΑ	ΟΝΟΜΑ	ΥΠΟΓΡΑΦΗ
Ο ΣΥΝΤΑΞΑΣ	ΜΑΡΤΙΟΣ 2006	ΞΕΖΩΝΑΚΗΣ ΣΤΥΛΙΟΣ	
Ο ΕΛΕΓΞΑΣ		ΞΕΖΩΝΑΚΗΣ ΣΤΥΛΙΟΣ	
ΕΛΕΓΧΘΗΚΕ Ο ΕΠΙΒΛΕΠΩΝ	21/11/06	ΚΙΜΙΣΗΣ ΜΙΧΑΛΑ ΠΟΛ. ΥΠΟΜΗΧΑΝΙΚΟΣ	
ΘΕΩΡΗΘΗΚΕ Η ΔΙΕΥΘΥΝΤΡΙΑ	21/11/06	ΠΑΠΑΔΑΚΗ ΜΑΡΙΑ ΠΟΛ. ΜΗΧΑΝΙΚΟΣ	
ΕΓΚΡΙΤΙΚΗ ΑΠΟΦΑΣΗ			ΑΡΙΘΜΟΣ

ΕΛΛΗΝΙΚΗ ΔΗΜΟΚΡΑΤΙΑ
ΠΕΡΙΦΕΡΕΙΑ ΚΡΗΤΗΣ
Δ.Τ.Α. ΚΑΙ ΔΙΟΙΚΗΣΗΣ ΡΕΘΥΜΝΗΣ
Τ.Υ.Δ.Κ.



ΑΠΟ ΤΟ ΕΘΝΙΚΟ ΤΥΠΟΓΡΑΦΕΙΟ
ΚΑΠΟΔΙΣΤΡΙΟΥ 34 * ΑΘΗΝΑ 104 32 * ΤΗΛ. 210 52 79 000 * FAX 210 52 21 004
ΗΛΕΚΤΡΟΝΙΚΗ ΔΙΕΥΘΥΝΣΗ: http://www.et.gr – e-mail: webmaster@et.gr